



ARQ 01/02 PLANTA - BAIXA
ESCALA 1/100

ARQ 02 IMPLANTAÇÃO
ESCALA 1/250

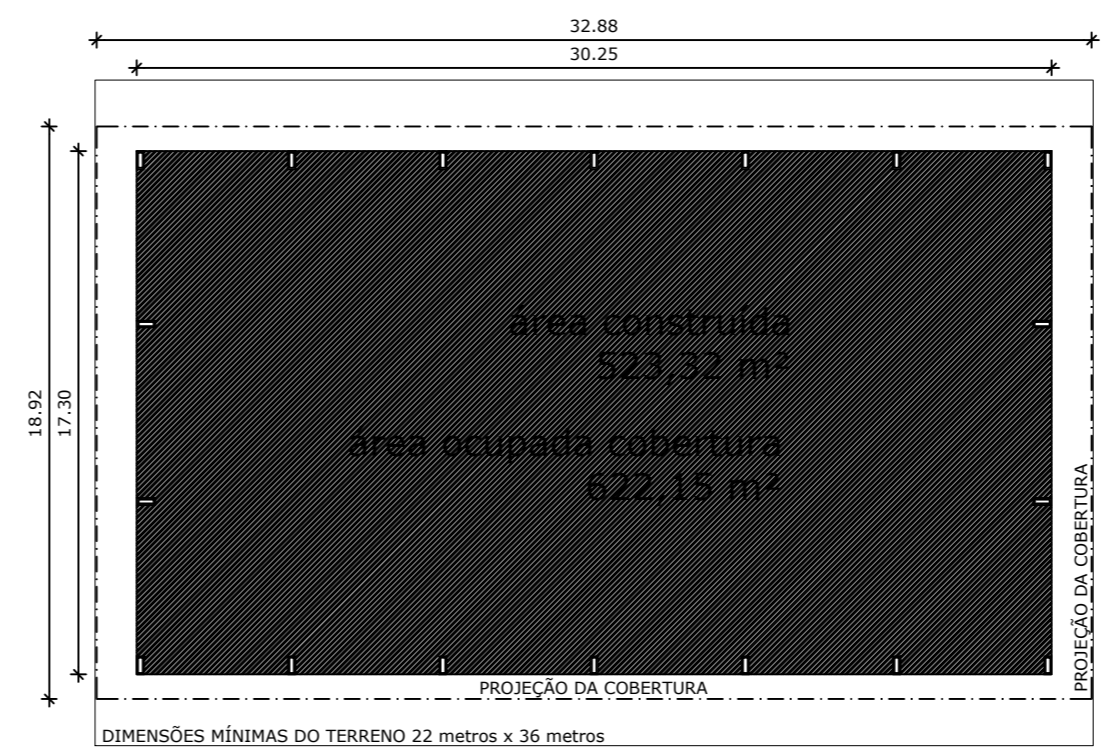

QUADRO DE ÁREAS	
ÁREA MÍNIMA DO TERRENO: 22 metros x 36 metros = 792,00 m²	
ÁREA OCUPADA COB.: 622,15 m²	TAXA DE OCUPAÇÃO: 78,31 %
ÁREA CONSTRUÍDA: 523,32 m²	COEFICIENTE DE APROVEITAMENTO: 0,66

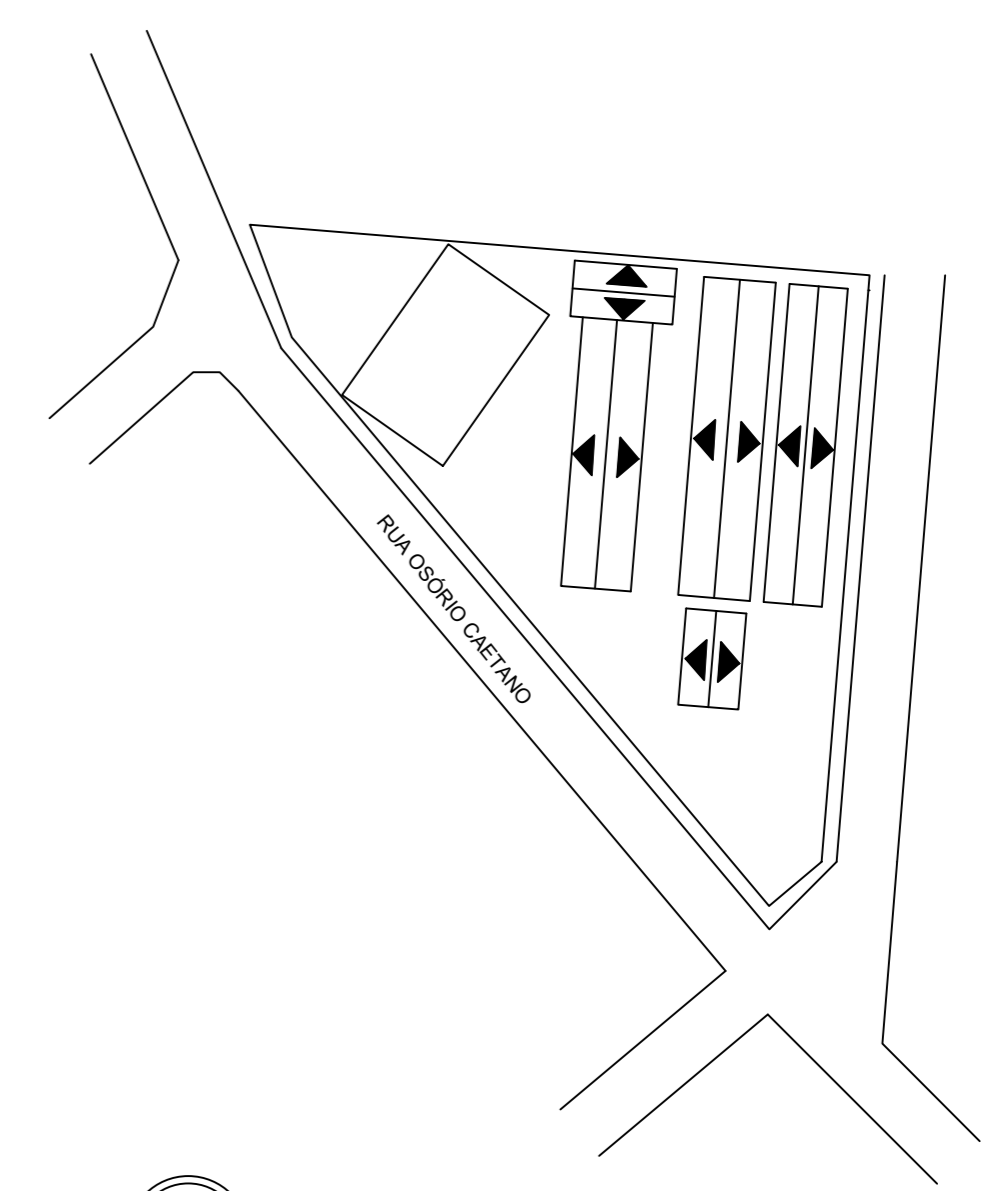

ARQ 02 SITUAÇÃO, LOCAÇÃO E COBERTURA
ESCALA 1/500

DATA: 24/11/2021

ST	QD	INSC	VL	S-LT
----	----	------	----	------

PROPRIETÁRIO: MUNICÍPIO DE FREI INOCÊNCIO

PROJETO: SAMUEL LÁUAR SENA

ENDEREÇO: RUA OSÓRIO CAETANO, 81, CENTRO - FREI INOCENCIO / MG

FOLHA 01 /02	PROJETO: REFORMA DA QUADRA LOCAL: ESCOLA MUN. DR. JOÃO DE SOUZA LIMA PROPRIETÁRIO: MUNICÍPIO DE FREI INOCÊNCIO		
	RESPONSÁVEL	INSC	RUBRICA
DESENHO	Samuel Láuar Sena		SAMUEL LÁUAR SENA 246501/D
CÓPIA	Samuel Láuar Sena		
VISTO	Samuel Láuar Sena		INSC
ESCALAS DESENHO(S)	PLANTA BAIXA E CORTES QUADRA PROJETO PADRÃO FNDE		ÁREA DO TERRENO: 0,00 m² ÁREA DA CONST.: 0,00 m² TX DE OCUPAÇÃO: 0% ÍNDICE DE APROV.: 0
			ÁREA PROJEÇÃO: ÁREA PERMEÁVEL:
INDICADA			INSC
			INSC 246501/D