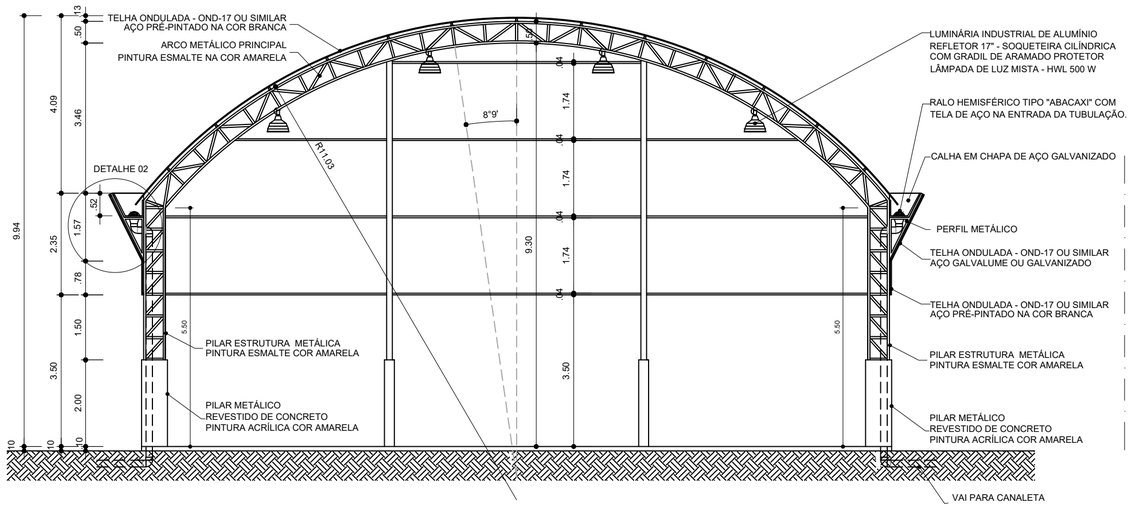

ARQ 02/02 CORTE B B

ESCALA 1/ 100

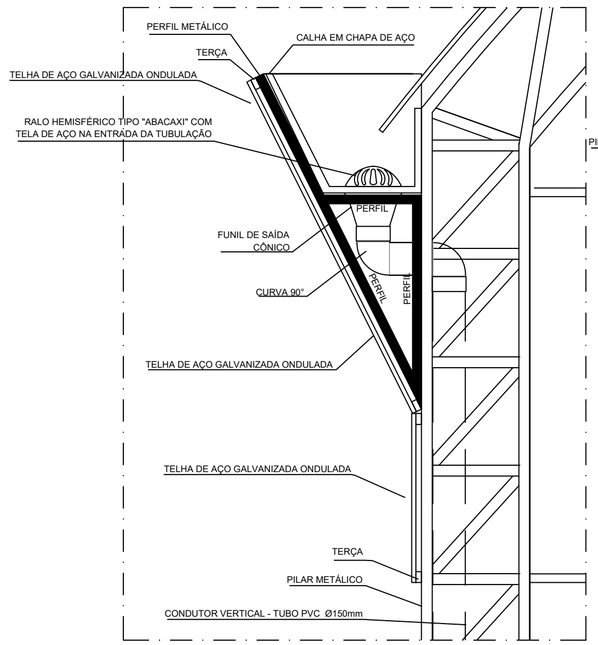

Detalhe 01 PERFIL METÁLICO 2

ESCALA 1/ 20

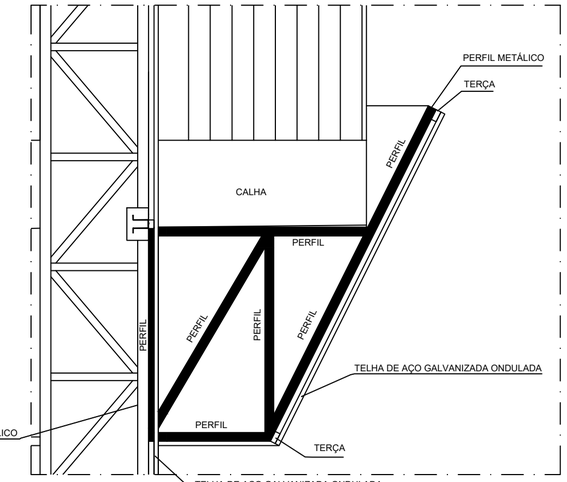

Detalhe 01 PERFIL METÁLICO 1

ESCALA 1/ 20

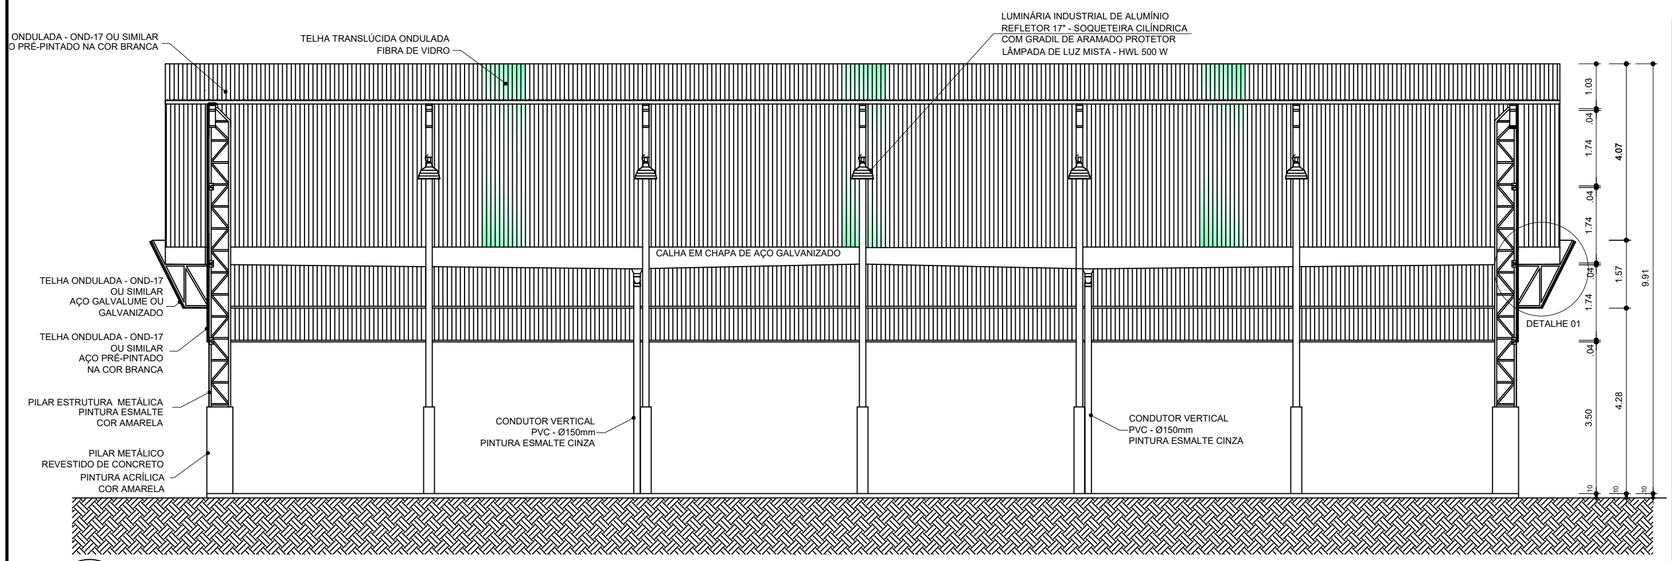

ARQ 02/02 CORTE A A

ESCALA 1/ 100

DATA: 24/11/2021

INSC

ST	QD	LT	VL	S-LT

PROPRIETÁRIO: MUNICÍPIO DE FREI INOCÊNCIO

PROJETO: SAMUEL LÁUAR SENA

ENDEREÇO: RUA OSÓRIO CAETANO , 81, CENTRO - FREI INOCENCIO / MG

FOLHA 02 /02	PROJETO: REFORMA DA QUADRA LOCAL: ESCOLA MUN. DR. JOÃO DE SOUZA LIMA PROPRIETÁRIO:MUNICÍPIO DE FREI INOCÊNCIO			
	RESPONSÁVEL	INSC	RUBRICA	SAMUEL LÁUAR SENA 246501/D
DESENHO	Samuel Láuar Sena			
CÓPIA	Samuel Láuar Sena			
VISTO	Samuel Láuar Sena			INSC
ESCALAS DESENHO(S) INDICADA	PLANTA BAIXA E CORTES QUADRA PROJETO PADRÃO FNDE			ÁREA DO TERRENO:0,00 m² ÁREA DA CONST.: 0,00 m² TX DE OCUPAÇÃO.: 0% ÍNDICE DE APROV.: 0 ÁREA PROJEÇÃO: ÁREA PERMEÁVEL:
				INSC INSC 246501/D INSC