






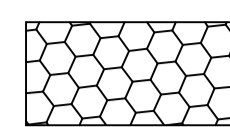


**LEGENDA:**

-  CALÇAMENTO A EXECUTAR EM PISO SEXTAVADO DE CONCRETO ( E = 8CM )
-  SARJETA A EXECUTAR - 30CM
-  MEIO-FIO A EXECUTAR - 13CM



**SECÇÃO TRANSVERSAL DA PISTA  
PAVIMENTAÇÃO COM BLOCOS DE CONCRETO SEXTAVADO**

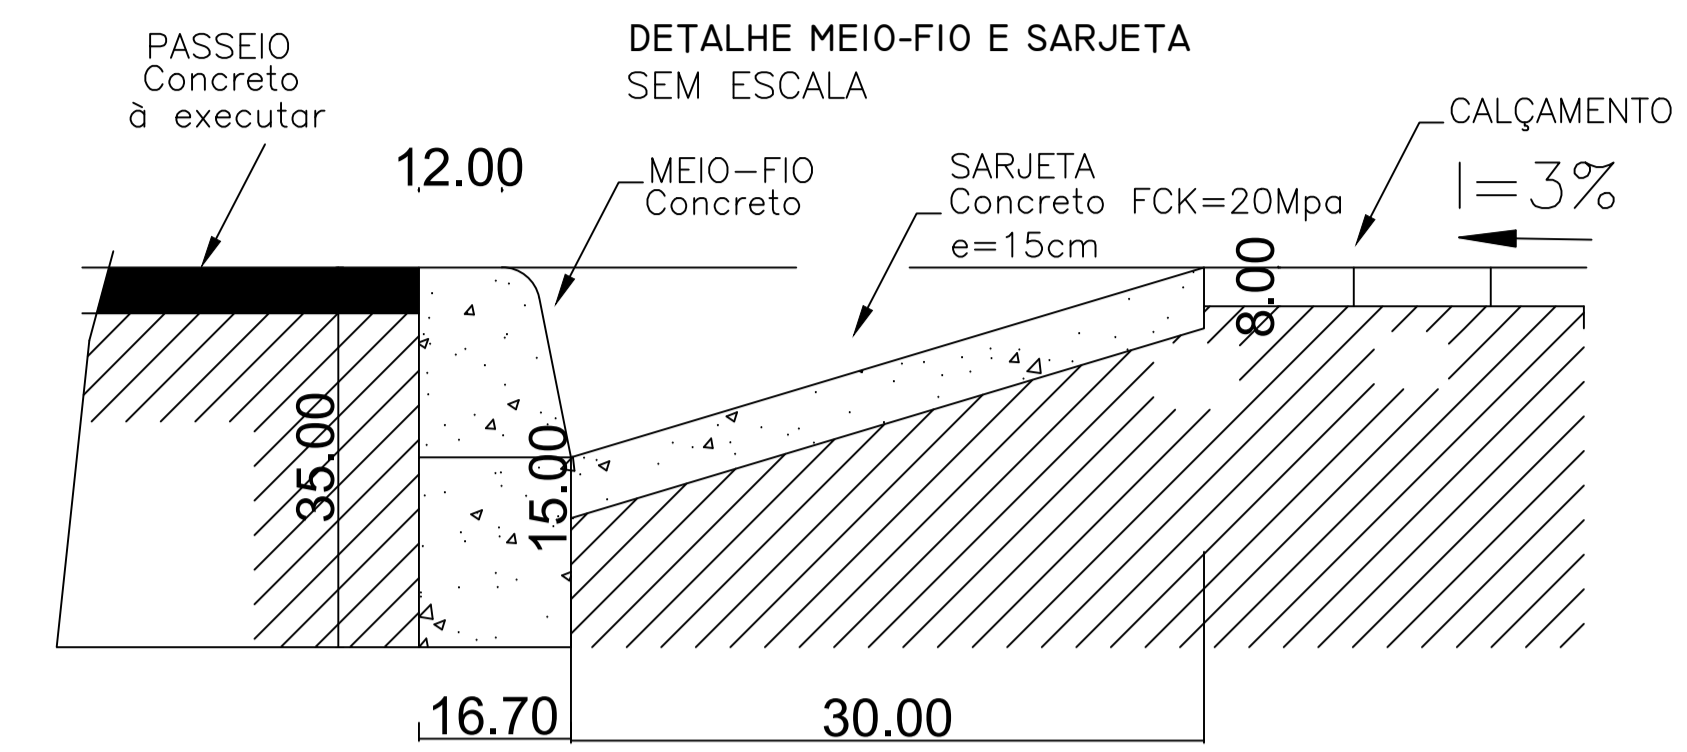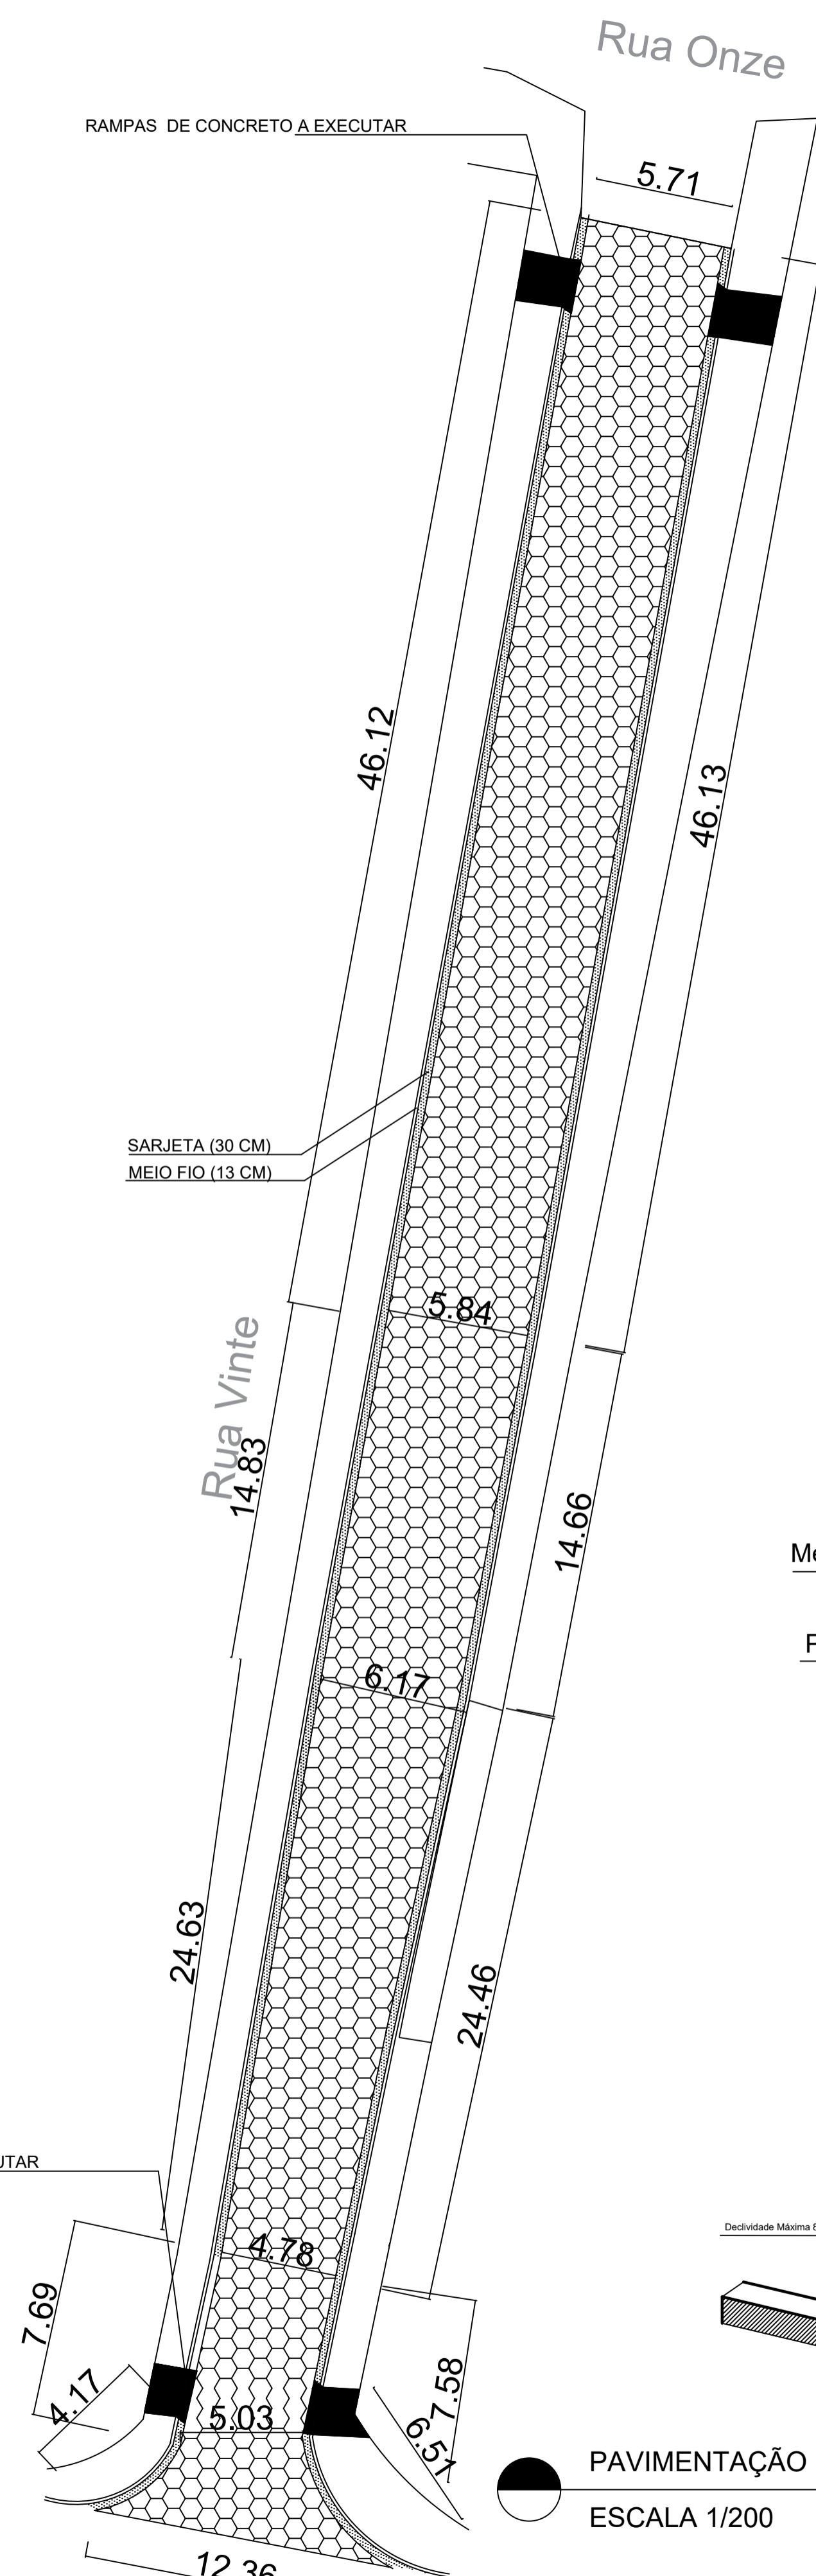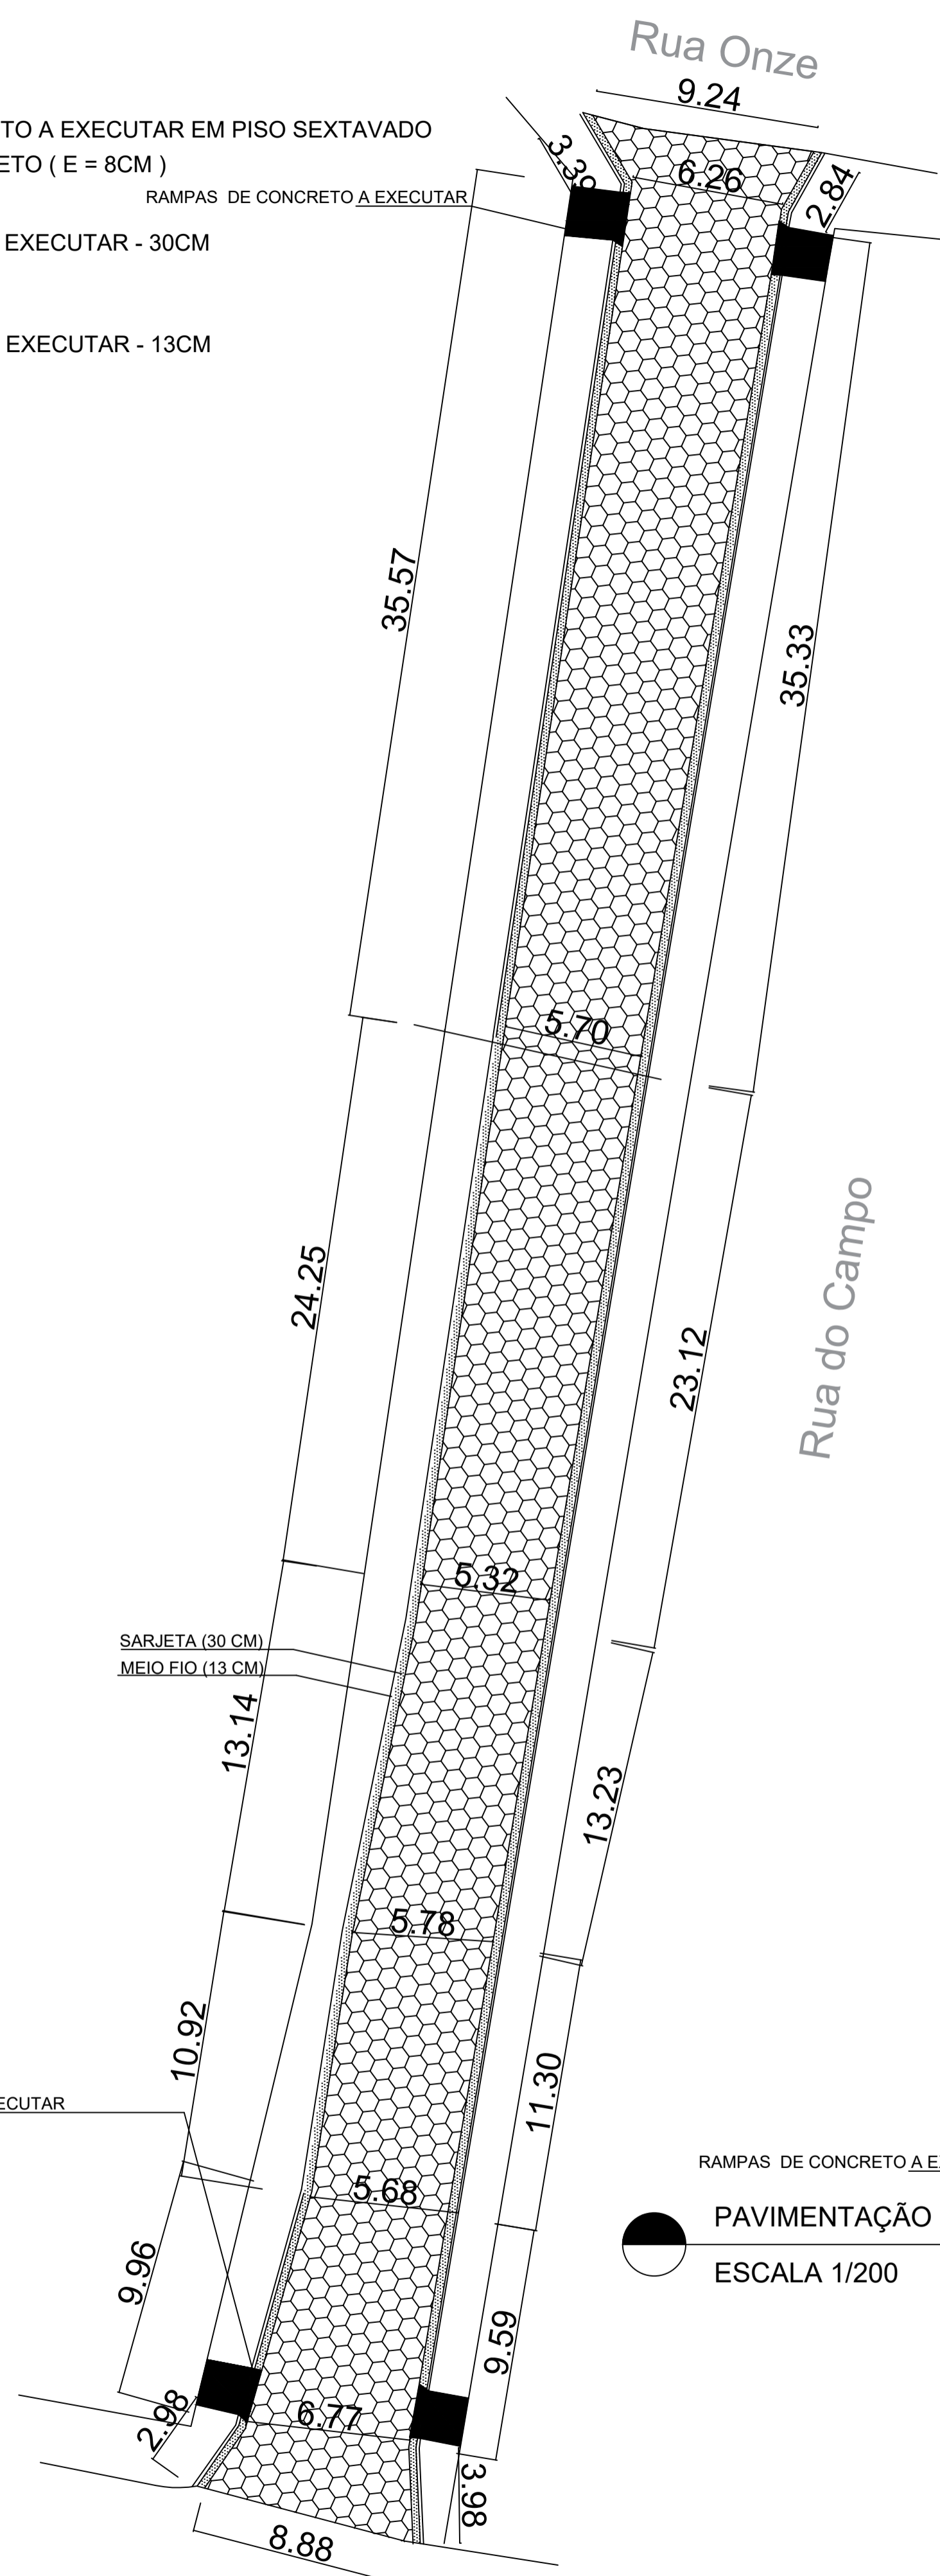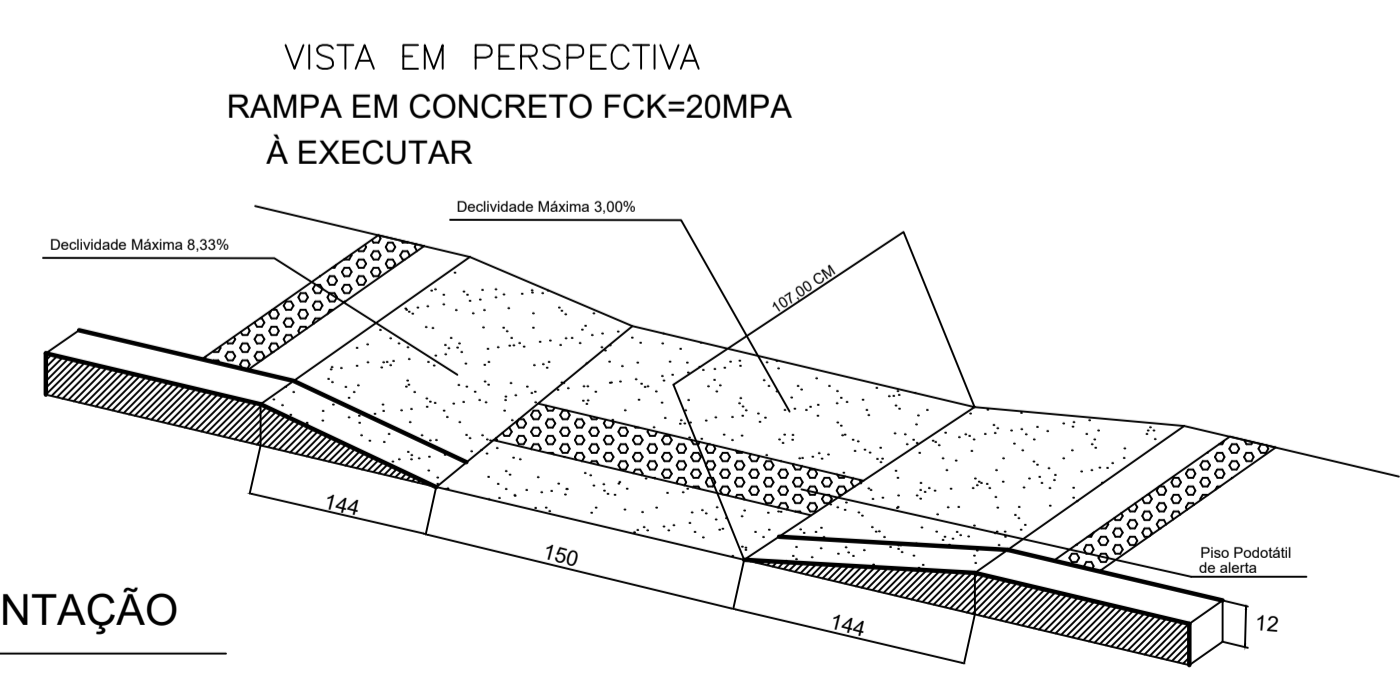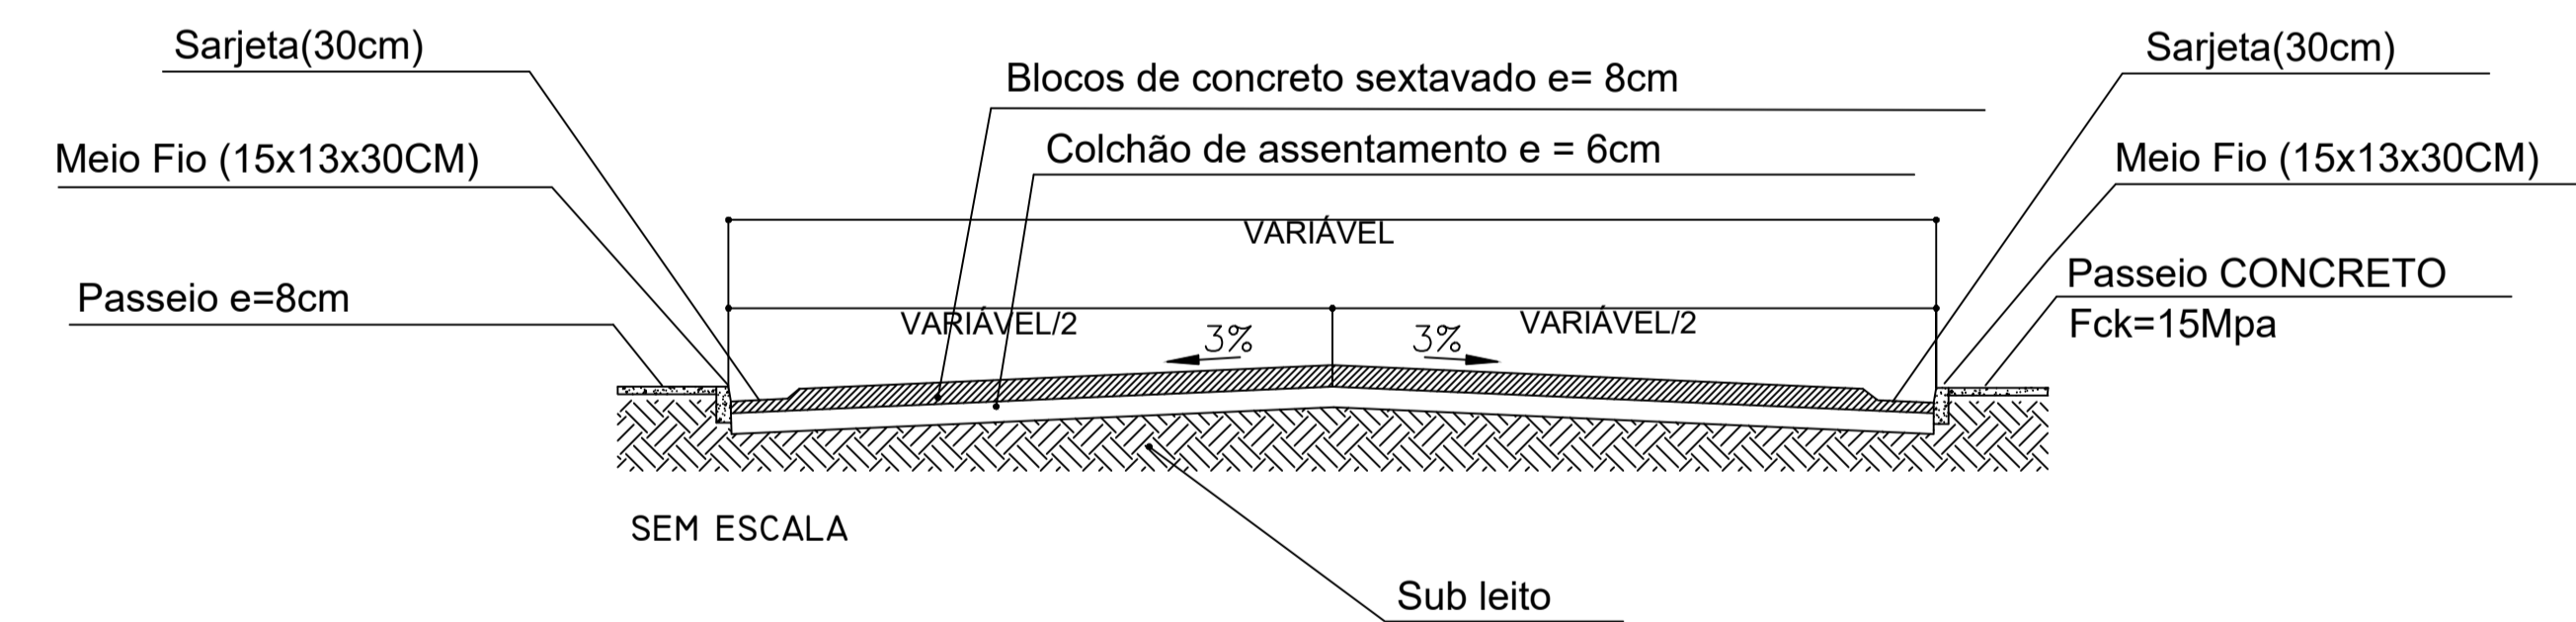

|  |                       |                          |
|--|-----------------------|--------------------------|
| TÍTULO: PROJETO BÁSICO                               |                       | FORMATO: A - 1           |
| USO: PAVIMENTAÇÃO                                    |                       | FOLHA: 04/04             |
| ENDEREÇO: RUA DO CAMPO e RUA VINTE                   |                       |                          |
| CIDADE: FREI INOCÊNCIO - MG                          |                       |                          |
| PROPRIETÁRIO: PREFEITURA MUNICIPAL DE FREI INOCÊNCIO |                       | CNPJ: 16.945.990/0001-70 |
| R.T.: MATEUS COELHO ALVES                            |                       | CREA MG.: 226772/D       |
| OBS.:  |                       |                          |
| ESCALA: INDICADA                                     | Contrato: 011         | DATA: JUNHO - 2022       |
| INDICADA   | ART: Nº MG20221148283 | DESENHO:                 |