LEGENDA:

CALÇAMENTO A EXECUTAR EM PISO SEXTAVADO DE CONCRETO (E = 8CM)

SARJETA A EXECUTAR - 30CM

MEIO-FIO A EXECUTAR - 13CM

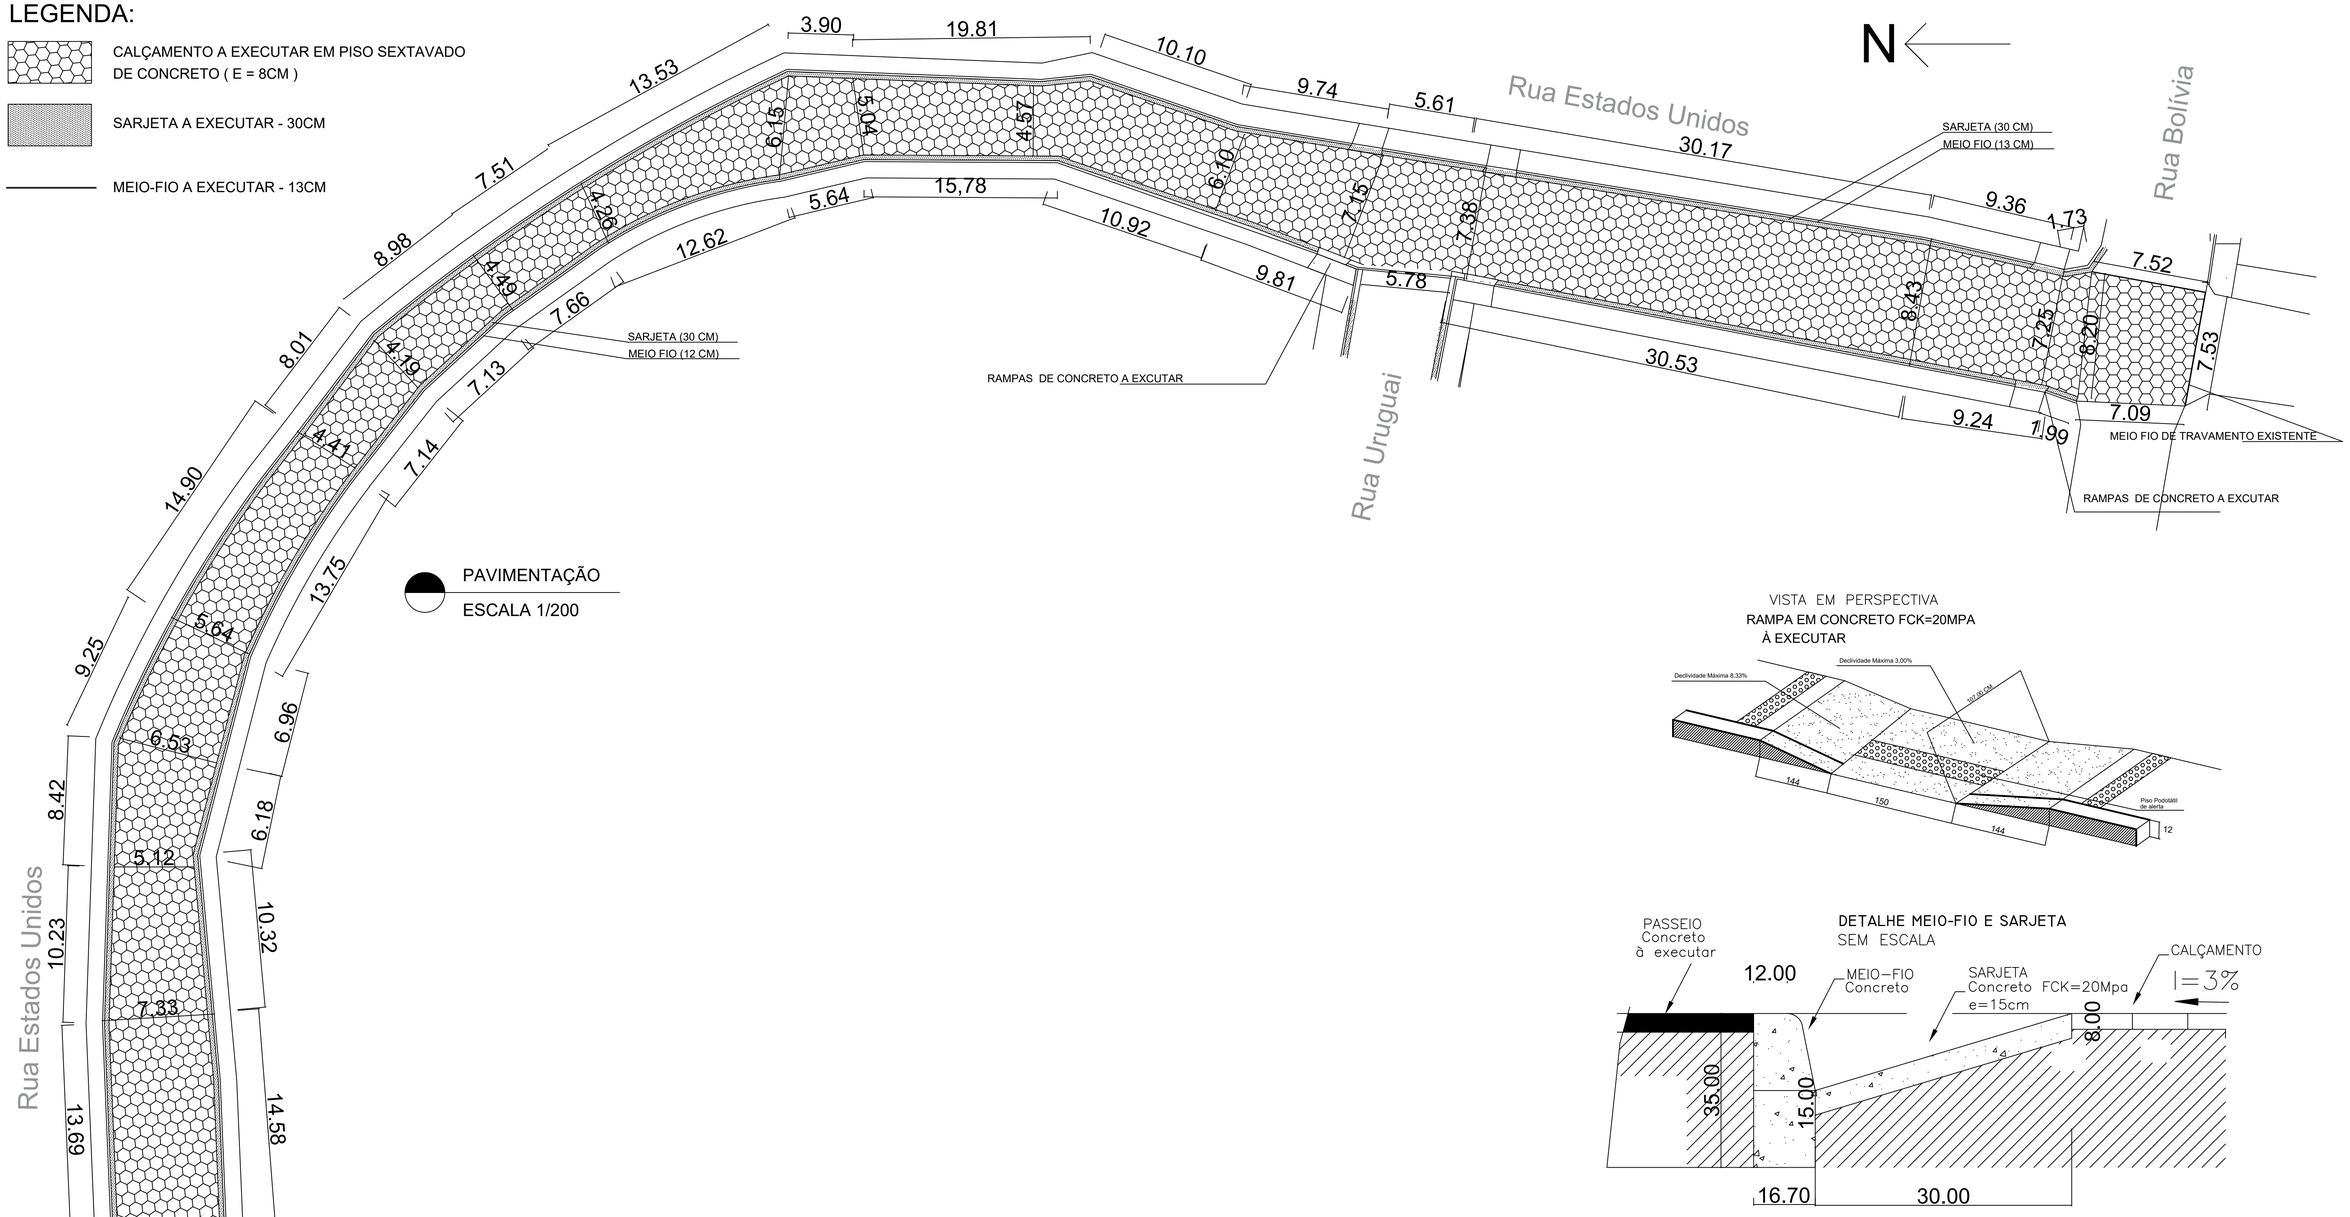

PAVIMENTAÇÃO

ESCALA 1/200

VISTA EM PERSPECTIVA

RAMPA EM CONCRETO FCK=20MPA

À EXECUTAR

DETALHE MEIO-FIO E SARJETA

SEM ESCALA

SECÇÃO TRANSVERSAL DA PISTA

PAVIMENTAÇÃO COM BLOCOS DE CONCRETO SEXTAVADO

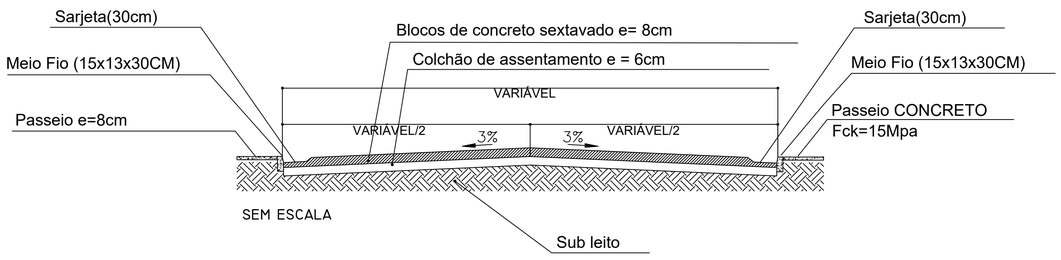

SEM ESCALA

TÍTULO: PROJETO BÁSICO			FORMATO: A - 1	
USO: PAVIMENTAÇÃO			FOLHA: 01/04	
ENDEREÇO: RUA ESTADOS UNIDOS CIDADE: FREI INOCÊNCIO - MG				
PROPRIETÁRIO: PREFEITURA MUNICIPAL DE FREI INOCENCIO		CNPJ: 16.945.990/0001-70		
R.T.: MATEUS COELHO ALVES		CREA MG.: 226772/D		
OBS.:				
ESCALA: INDICADA	Contrato: 011		DATA: JUNHO - 2022	DESENHO:
	ART: Nº MG20221148283			