





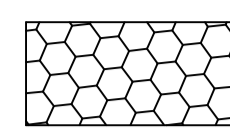


LEGENDA:

-  CALÇAMENTO A EXECUTAR EM PISO SEXTAVADO DE CONCRETO (E = 8CM)
-  SARJETA A EXECUTAR - 30CM
-  MEIO-FIO A EXECUTAR - 13CM



**SECÇÃO TRANSVERSAL DA PISTA
PAVIMENTAÇÃO COM BLOCOS DE CONCRETO SEXTAVADO**

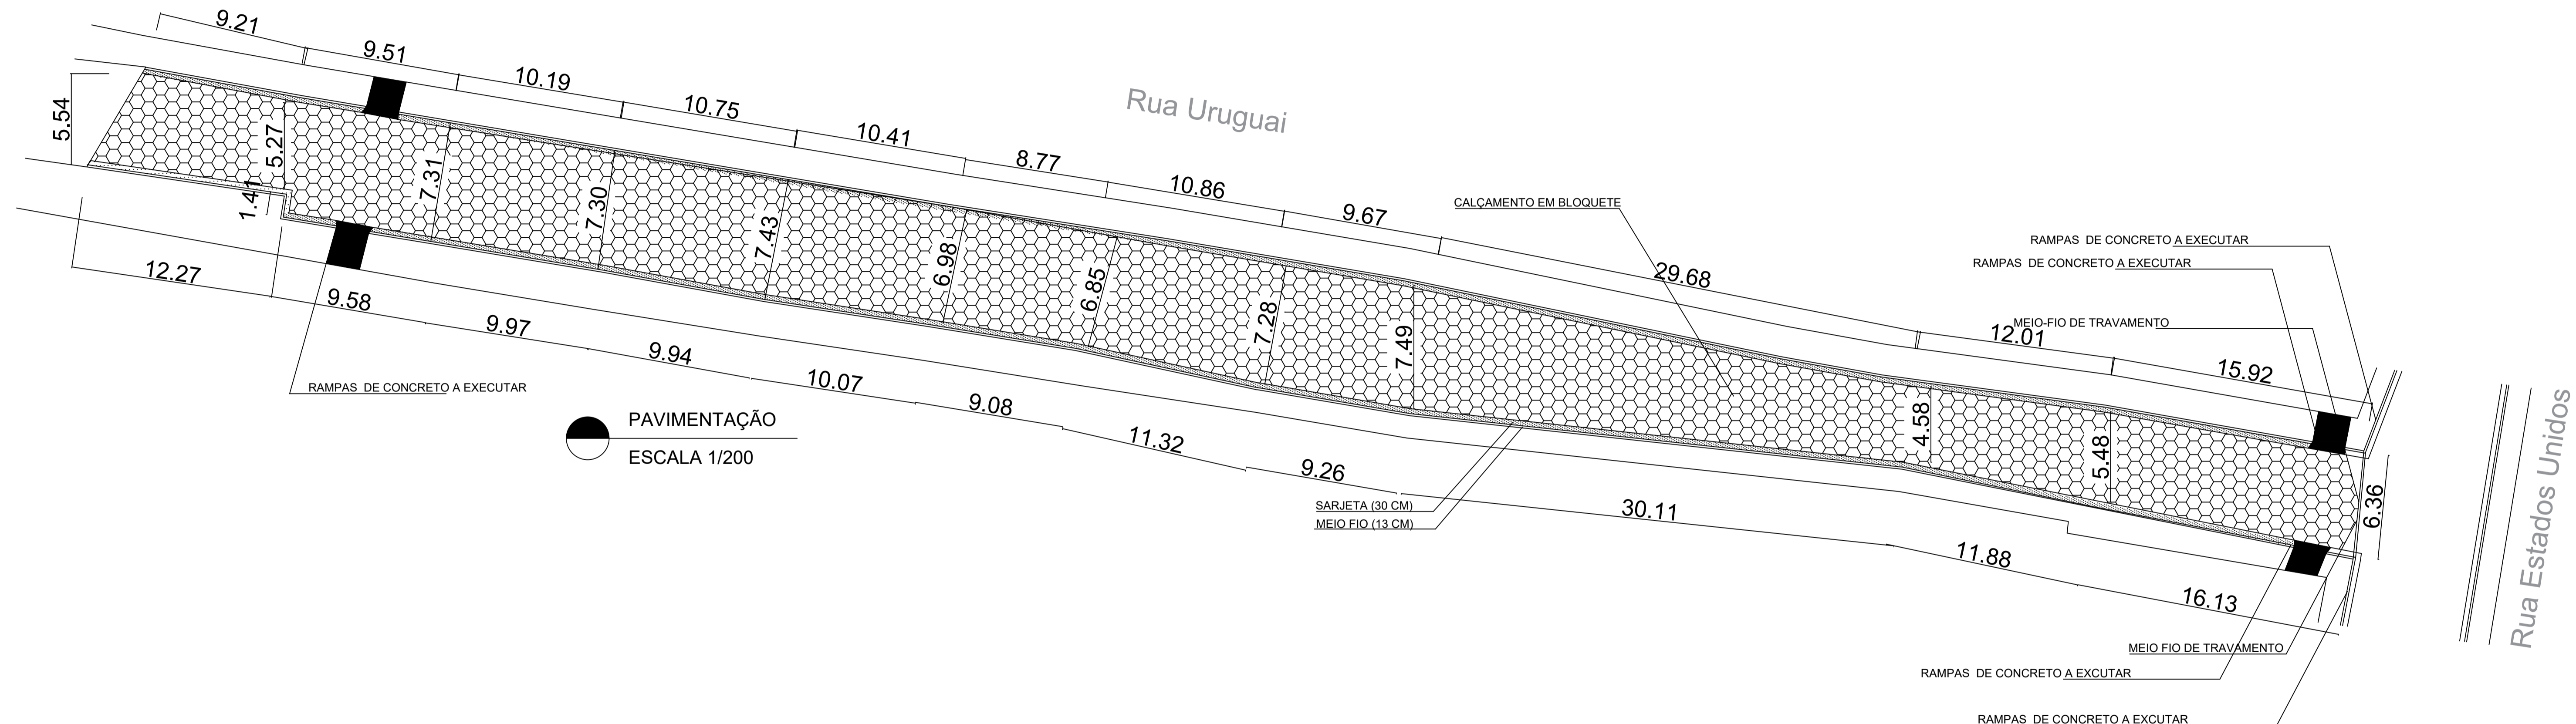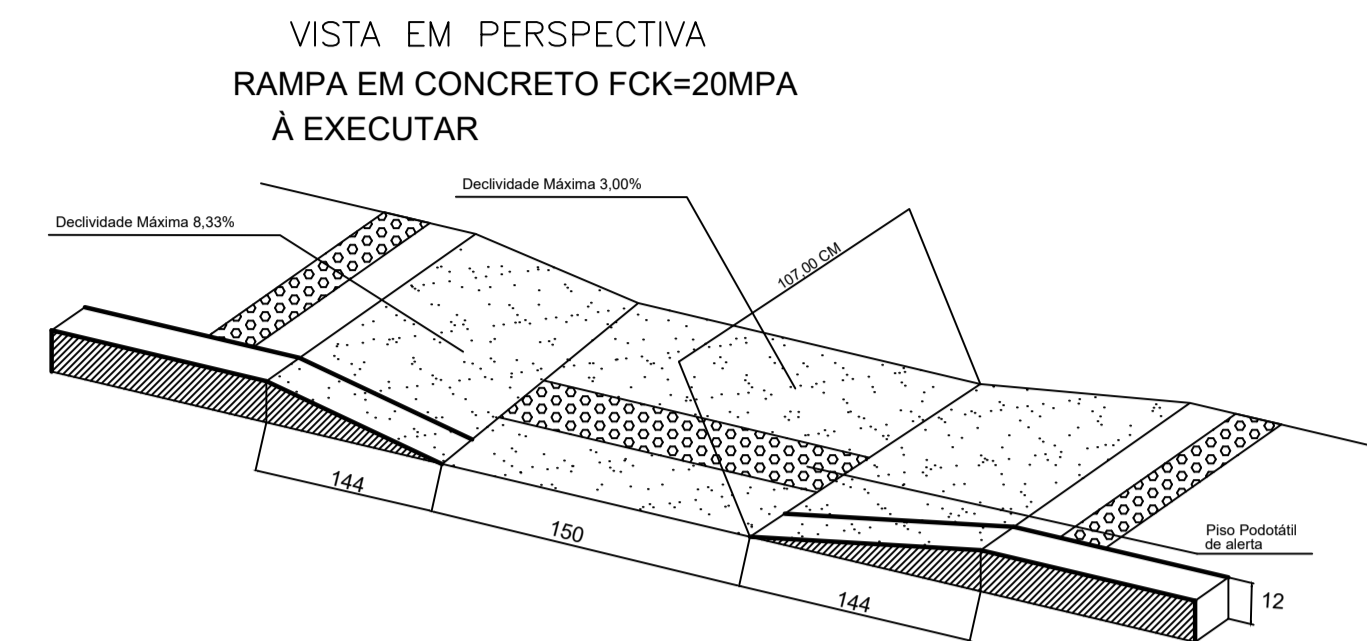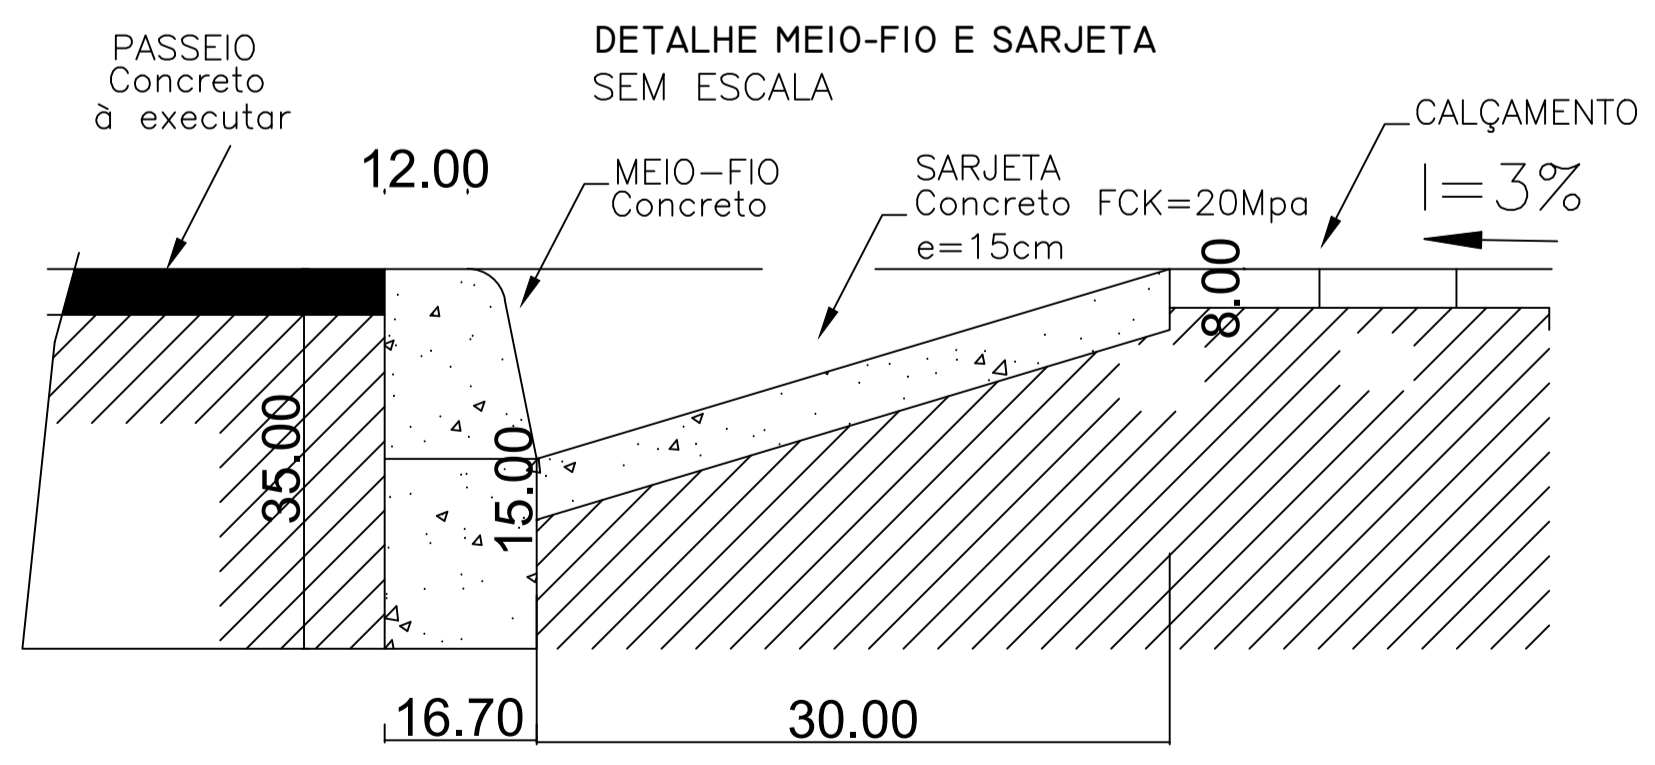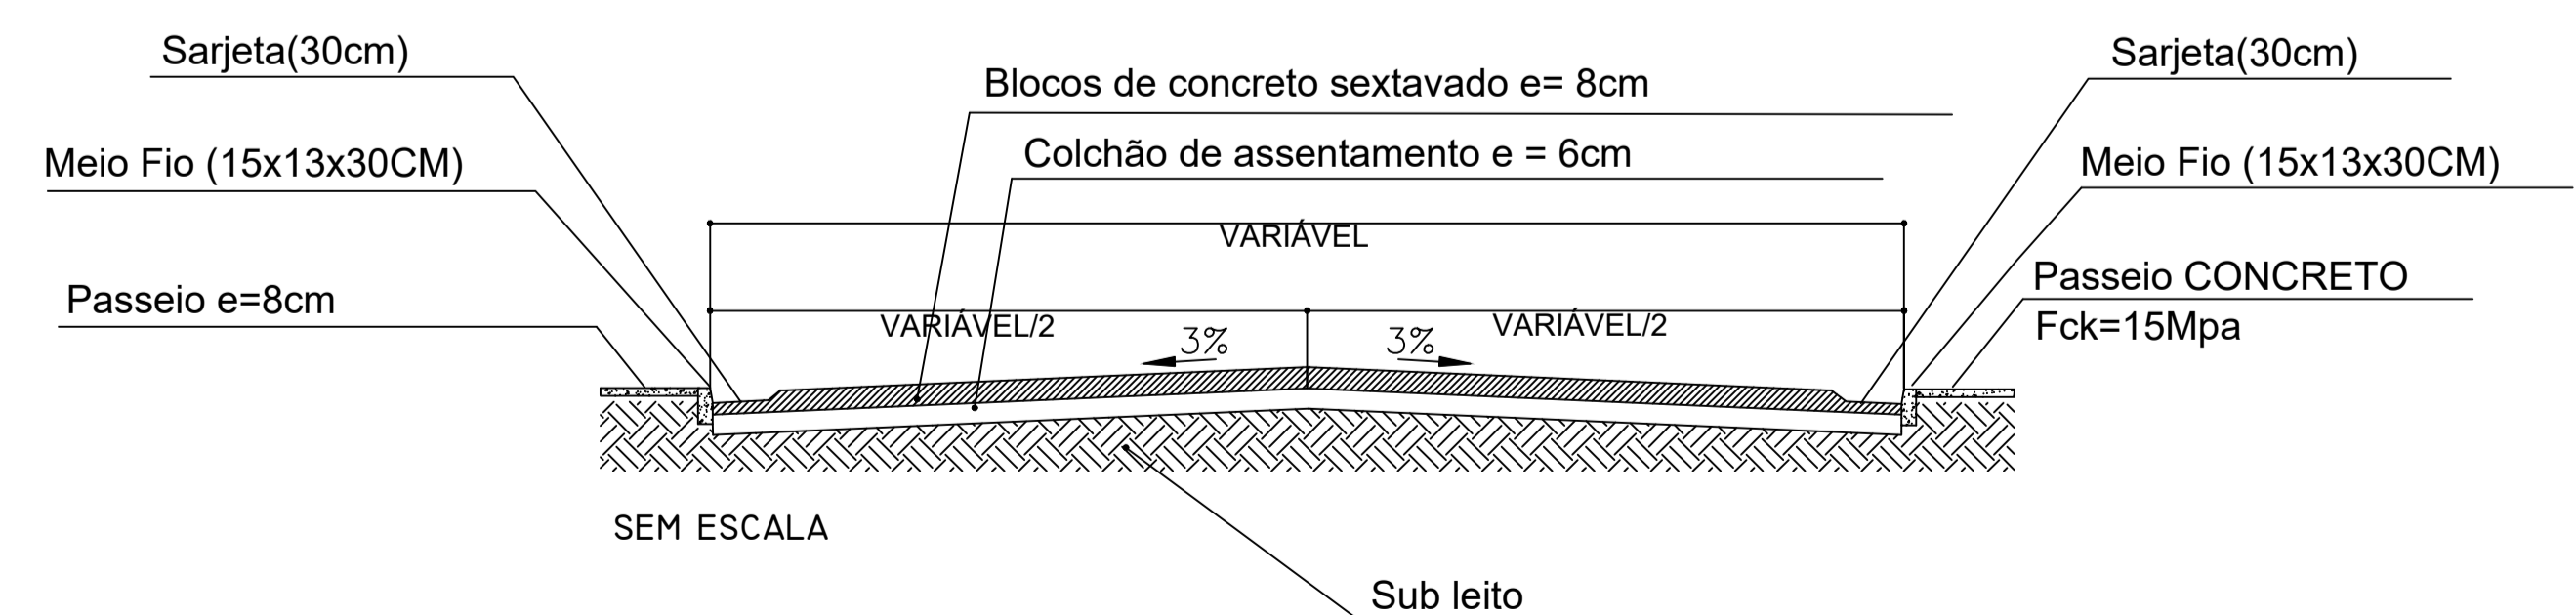

TÍTULO: PROJETO BÁSICO		FORMATO: A - 1
USO: PAVIMENTAÇÃO		FOLHA: 04/04
ENDEREÇO: RUA URUGUAI		
CIDADE: FREI INOCÊNCIO - MG		
PROPRIETÁRIO:	CNPJ: 16.945.990/0001-70	
PREFEITURA MUNICIPAL DE FREI INOCÊNCIO		
R.T.:	MATEUS COELHO ALVES	CREA MG.: 226772/D
OBS.:		
ESCALA:	Contrato: 011	DATA:
INDICADA	ART: Nº MG20221148283	JUNHO - 2022
		DESENHO: